



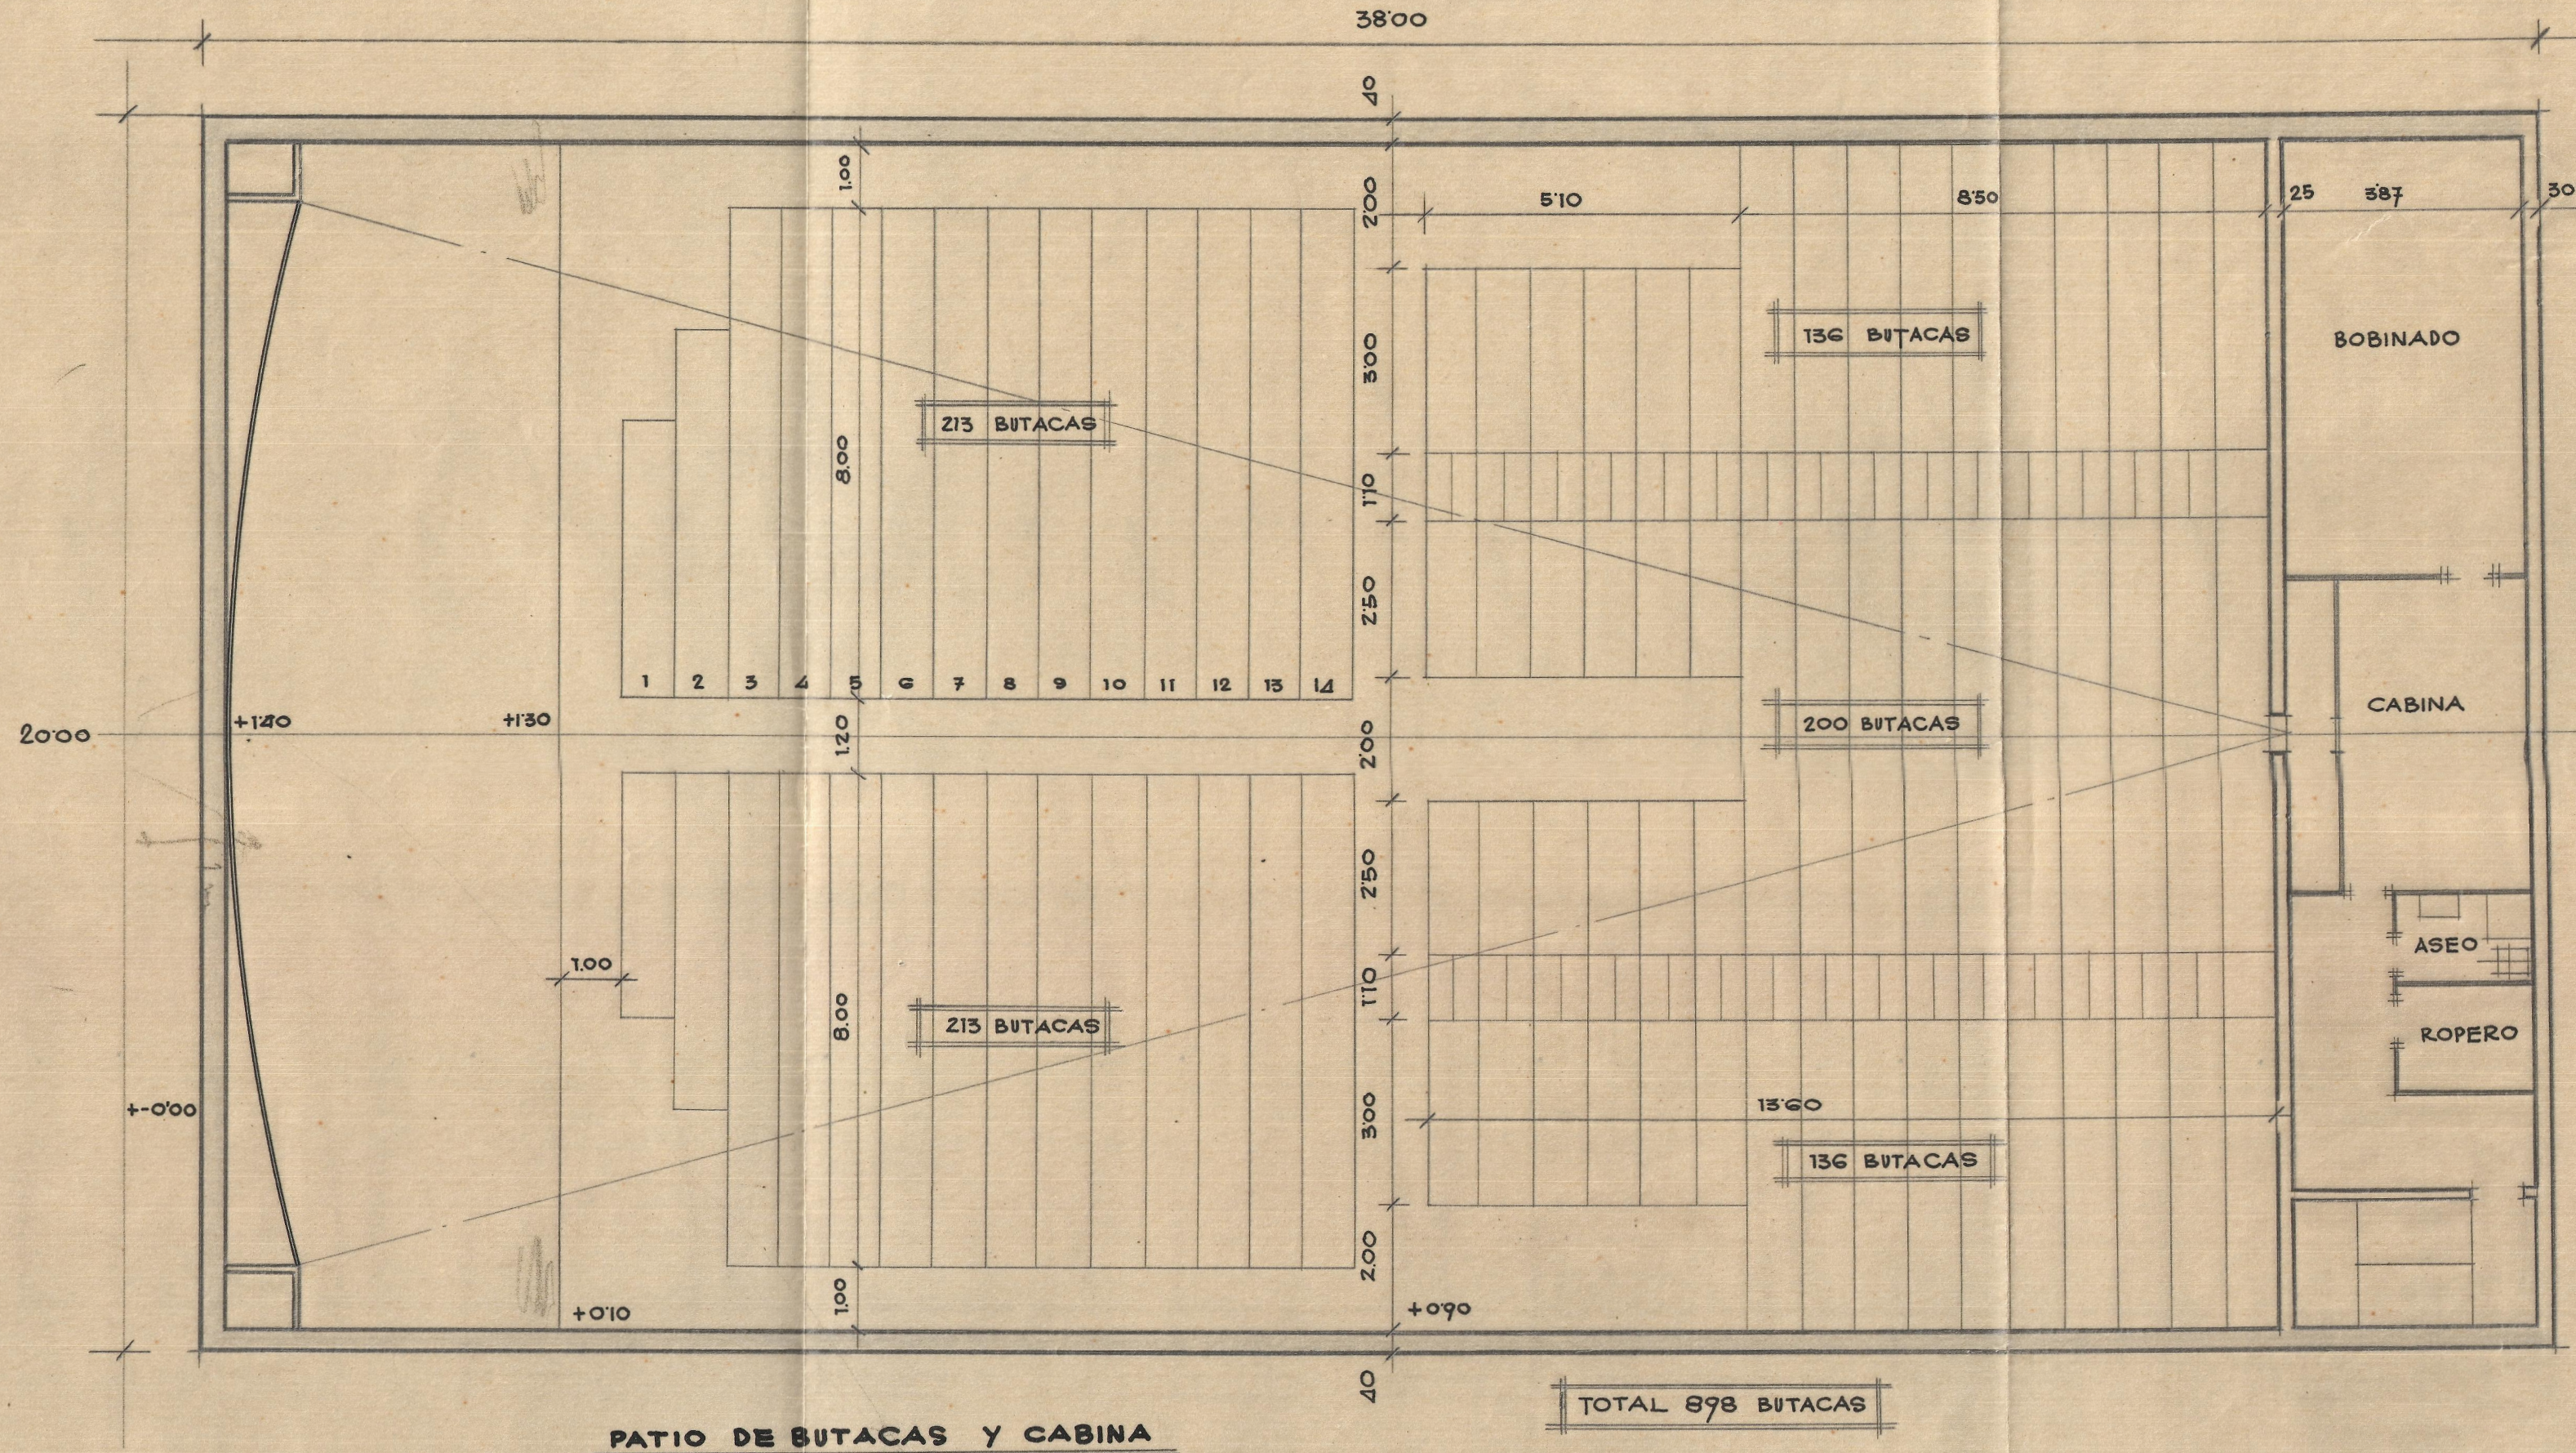


ESCALA 1:100

PAMPLONA MARZO -59-

EL ARQUITECTO

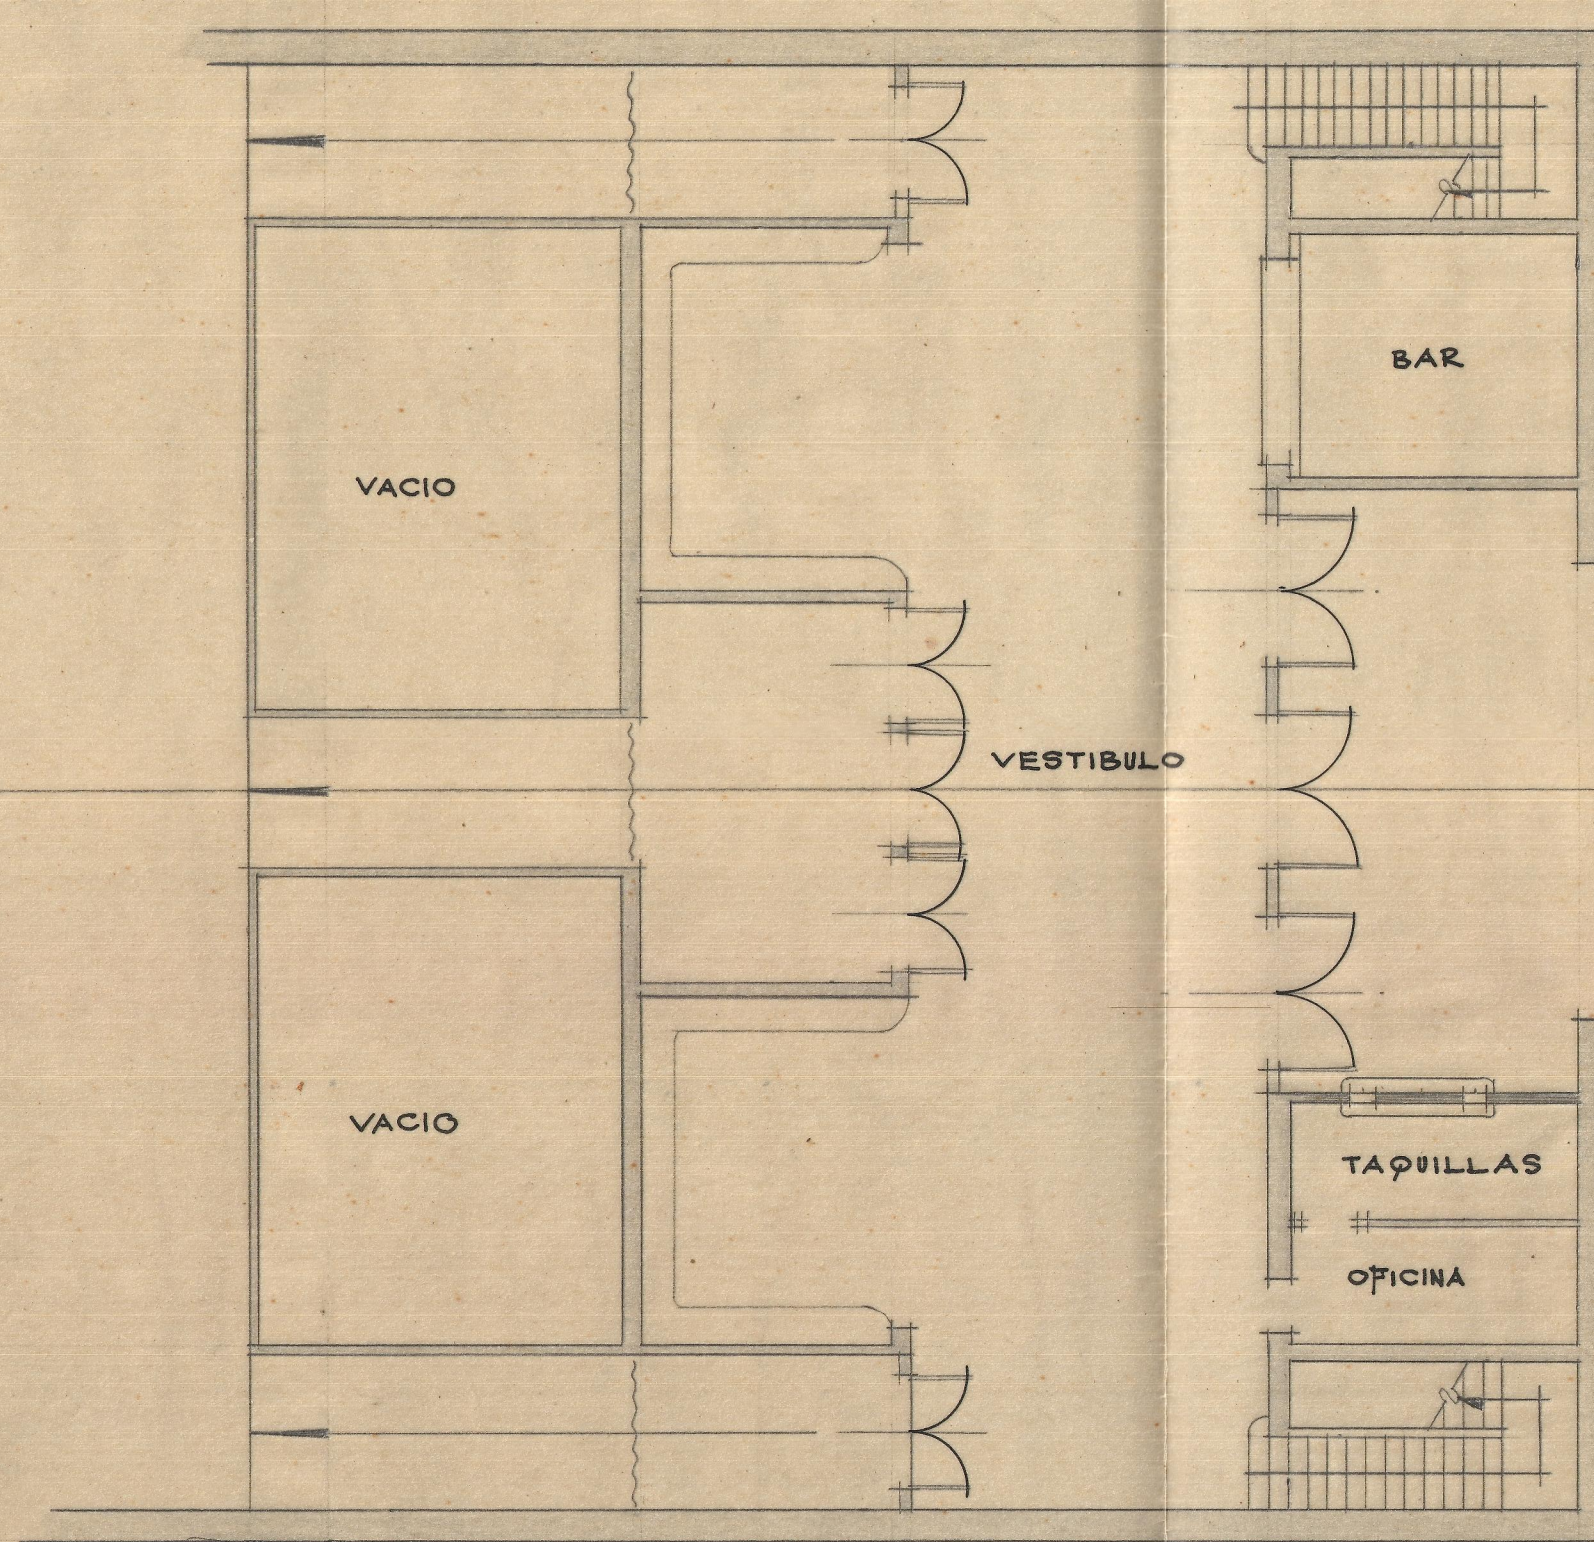

PLANTA DE ACCESOS

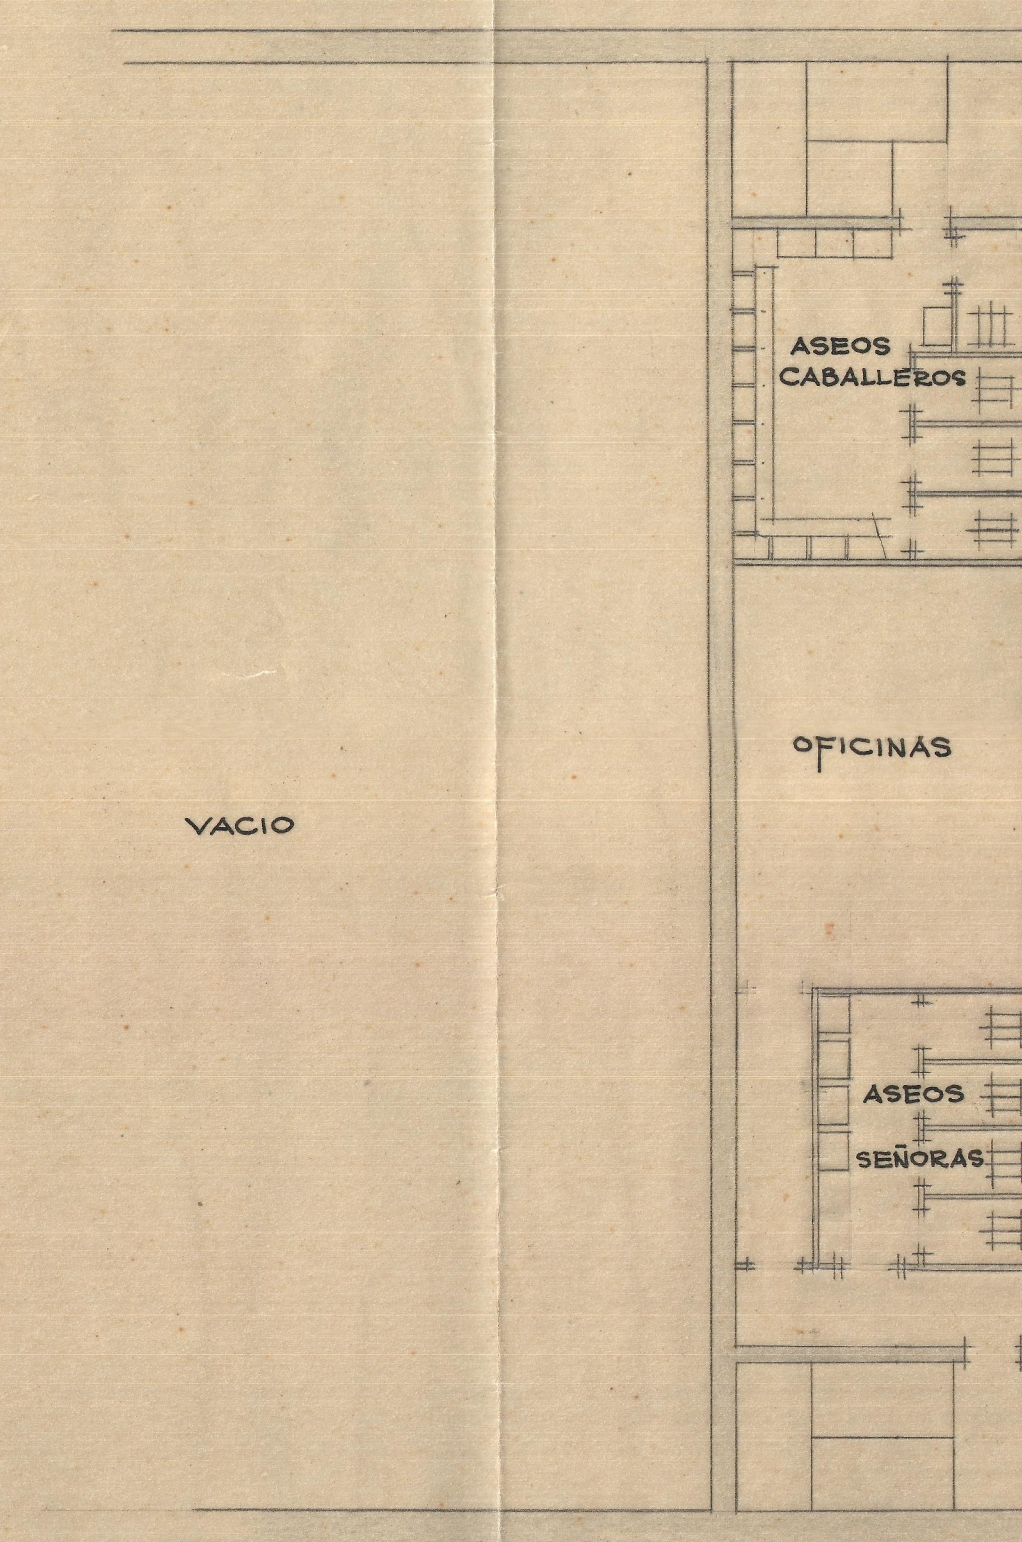


PLANTA PRIMERA

ESCALA 1:100

PAMPLONA MARZO-59-
EL ARQUITECTO

[Handwritten signature]

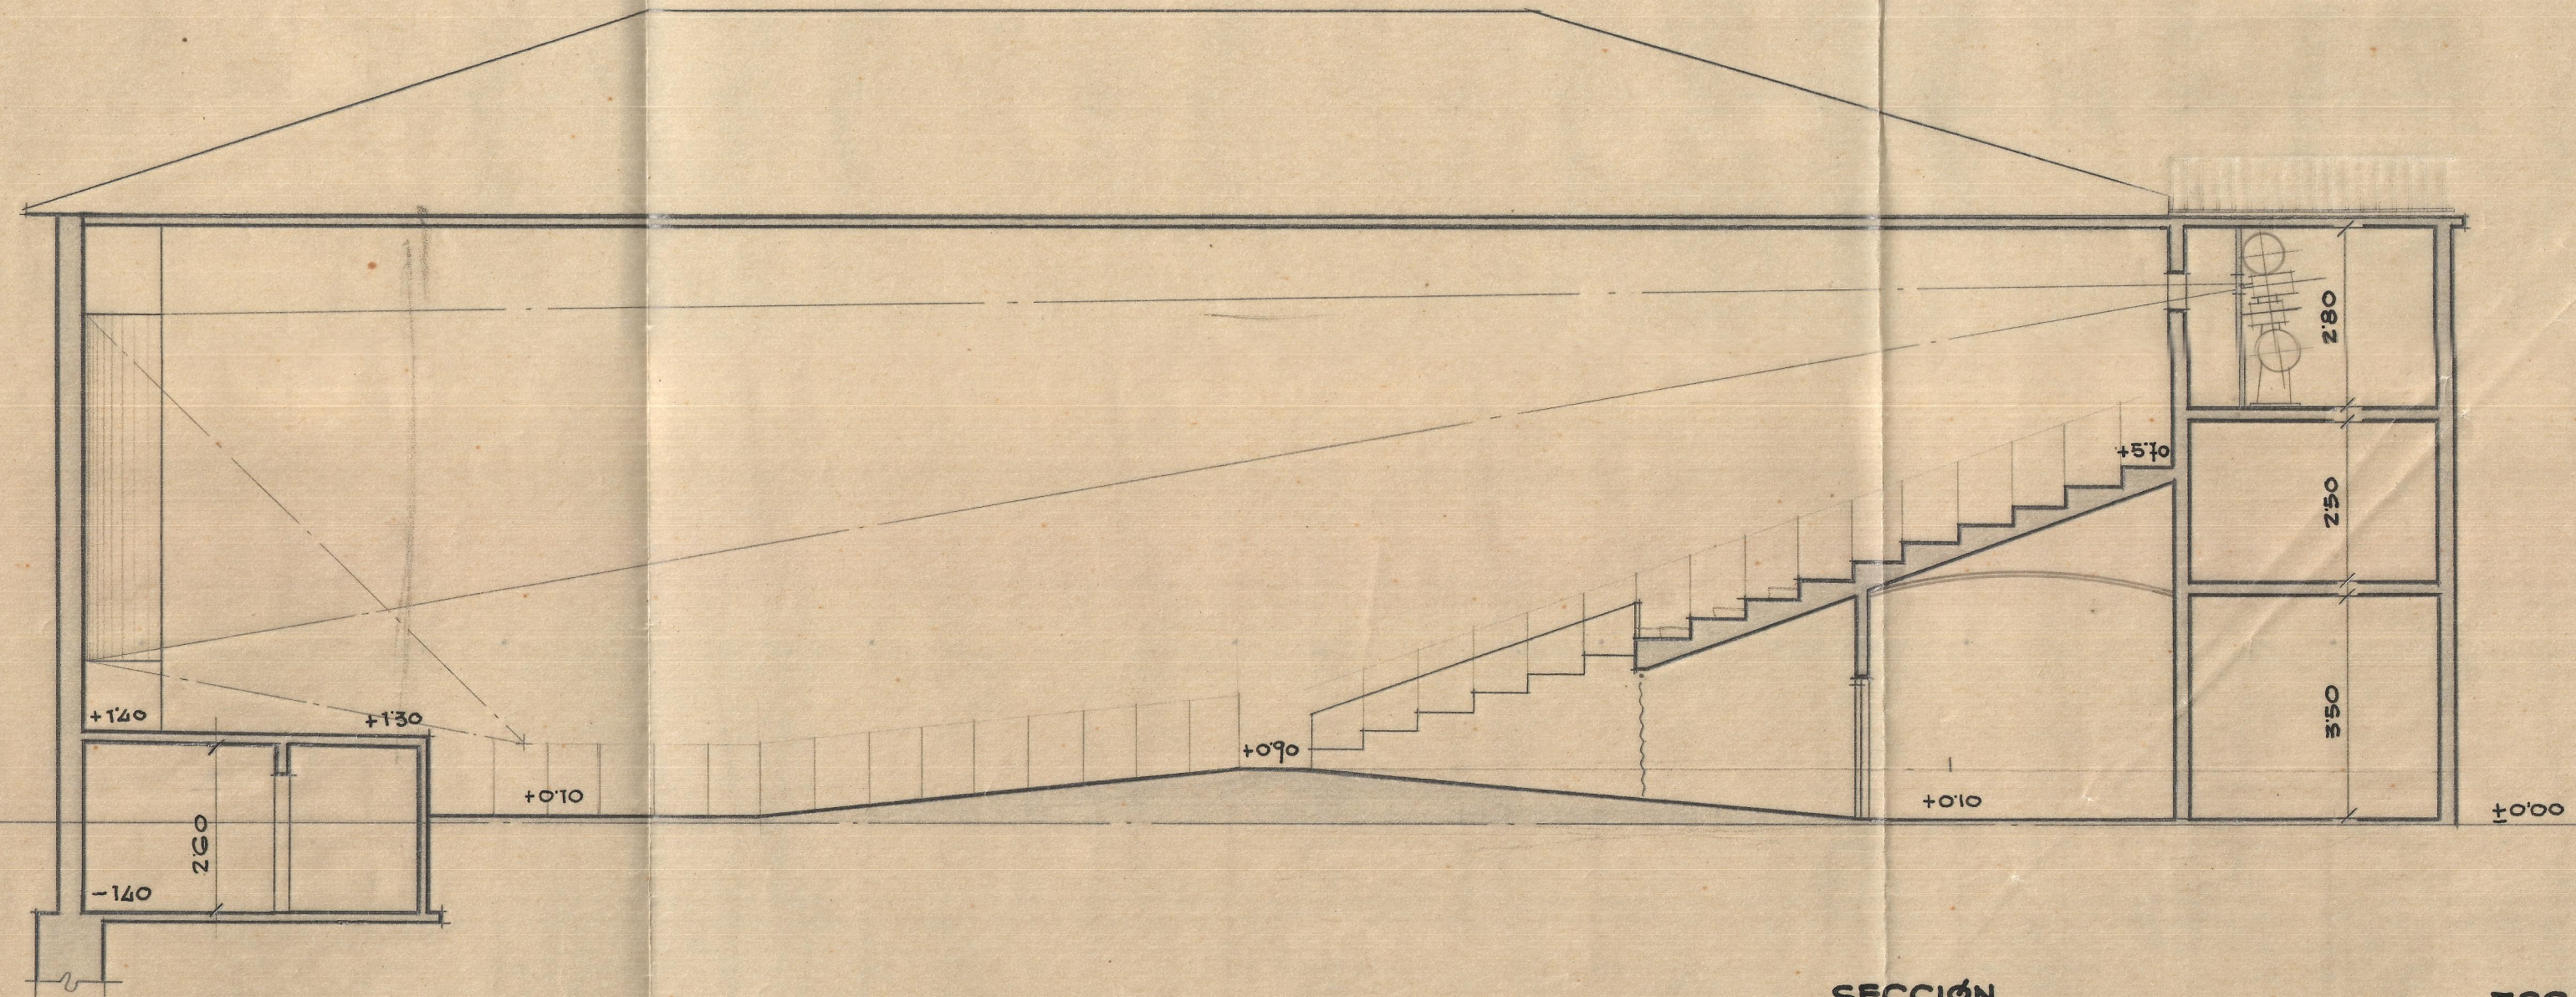

SECCIÓN

ESCALA 1:100

PAMPLONA MARZO -59-

EL ARQUITECTO.-

[Handwritten signature]